


Flächenberechnung

Der Geltungsbereich hat eine Größe von 7,6085 ha

davon sind:

| | |
|--------------------------------|-----------|
| Wohnbauflächen | 5,8637 ha |
| Gemeindebedarfsfläche - Schule | 0,0594 ha |
| Verkehrsfläche | 1,1670 ha |
| davon sind: | |
| Parkfläche | 0,0390 ha |
| Fuß- und Radwege | 0,0352 ha |
| Grünflächen | 0,5184 ha |
| davon ist | |
| Regenrückhaltebecken | 0,1929 ha |

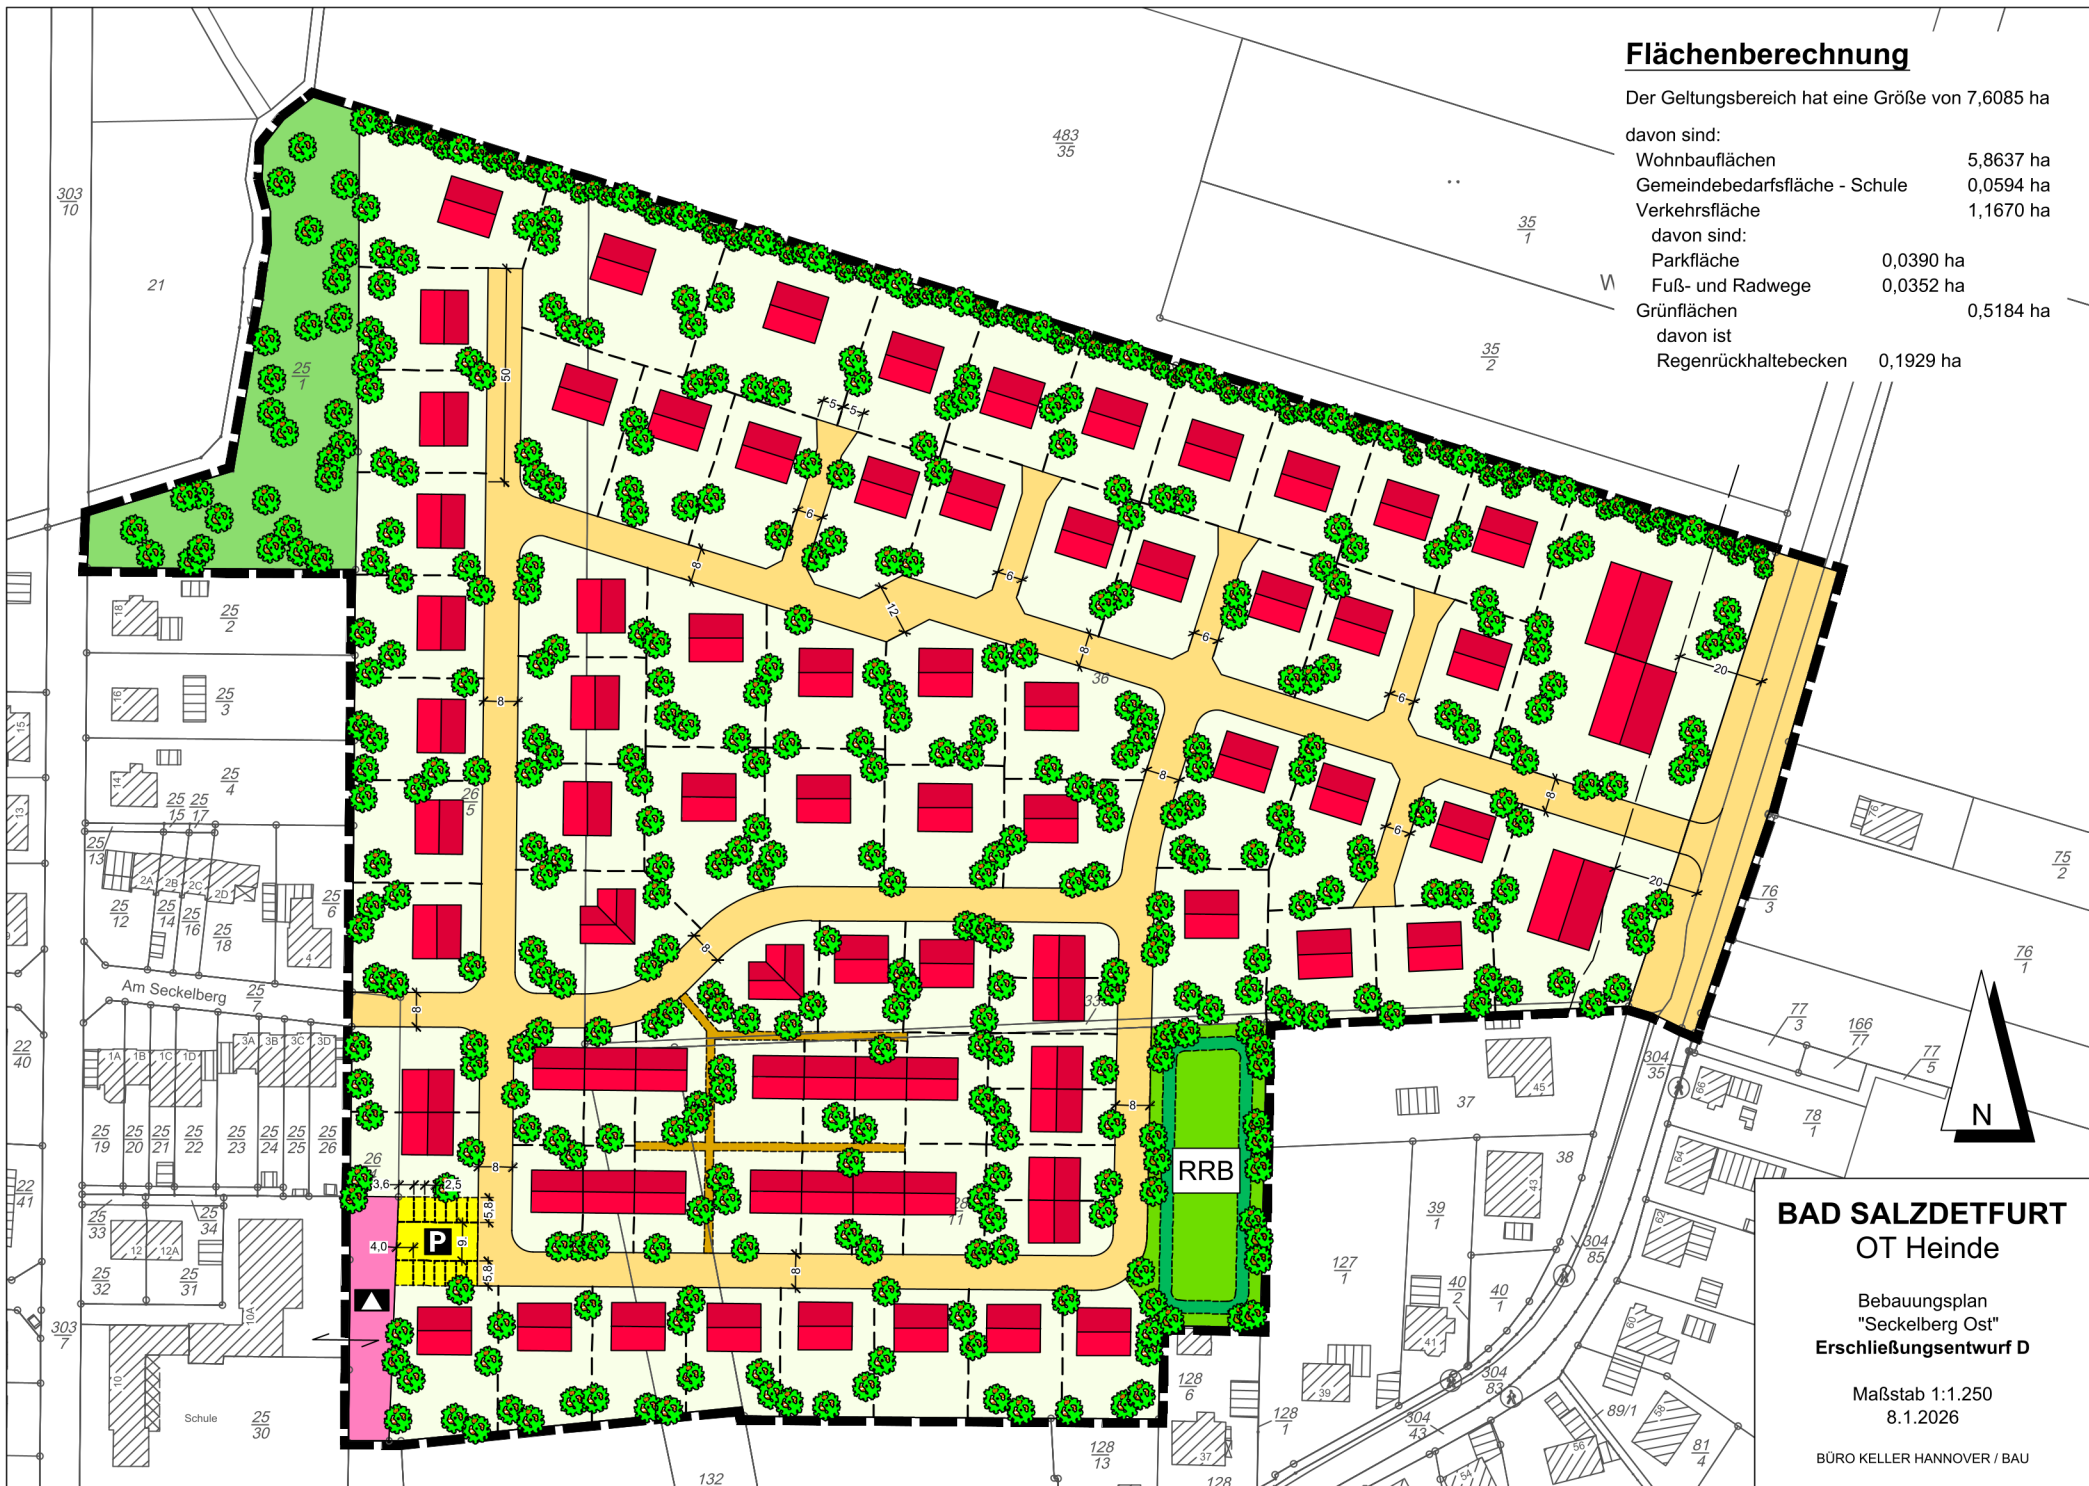

BAD SALZDETFURT OT Heinde

Bebauungsplan
"Seckelberg Ost"
Erschließungsentwurf D

Maßstab 1:1.250
8.1.2026

BÜRO KELLER HANNOVER / BAU